




# Vivienda Tipo B - Escalera I, Planta 2

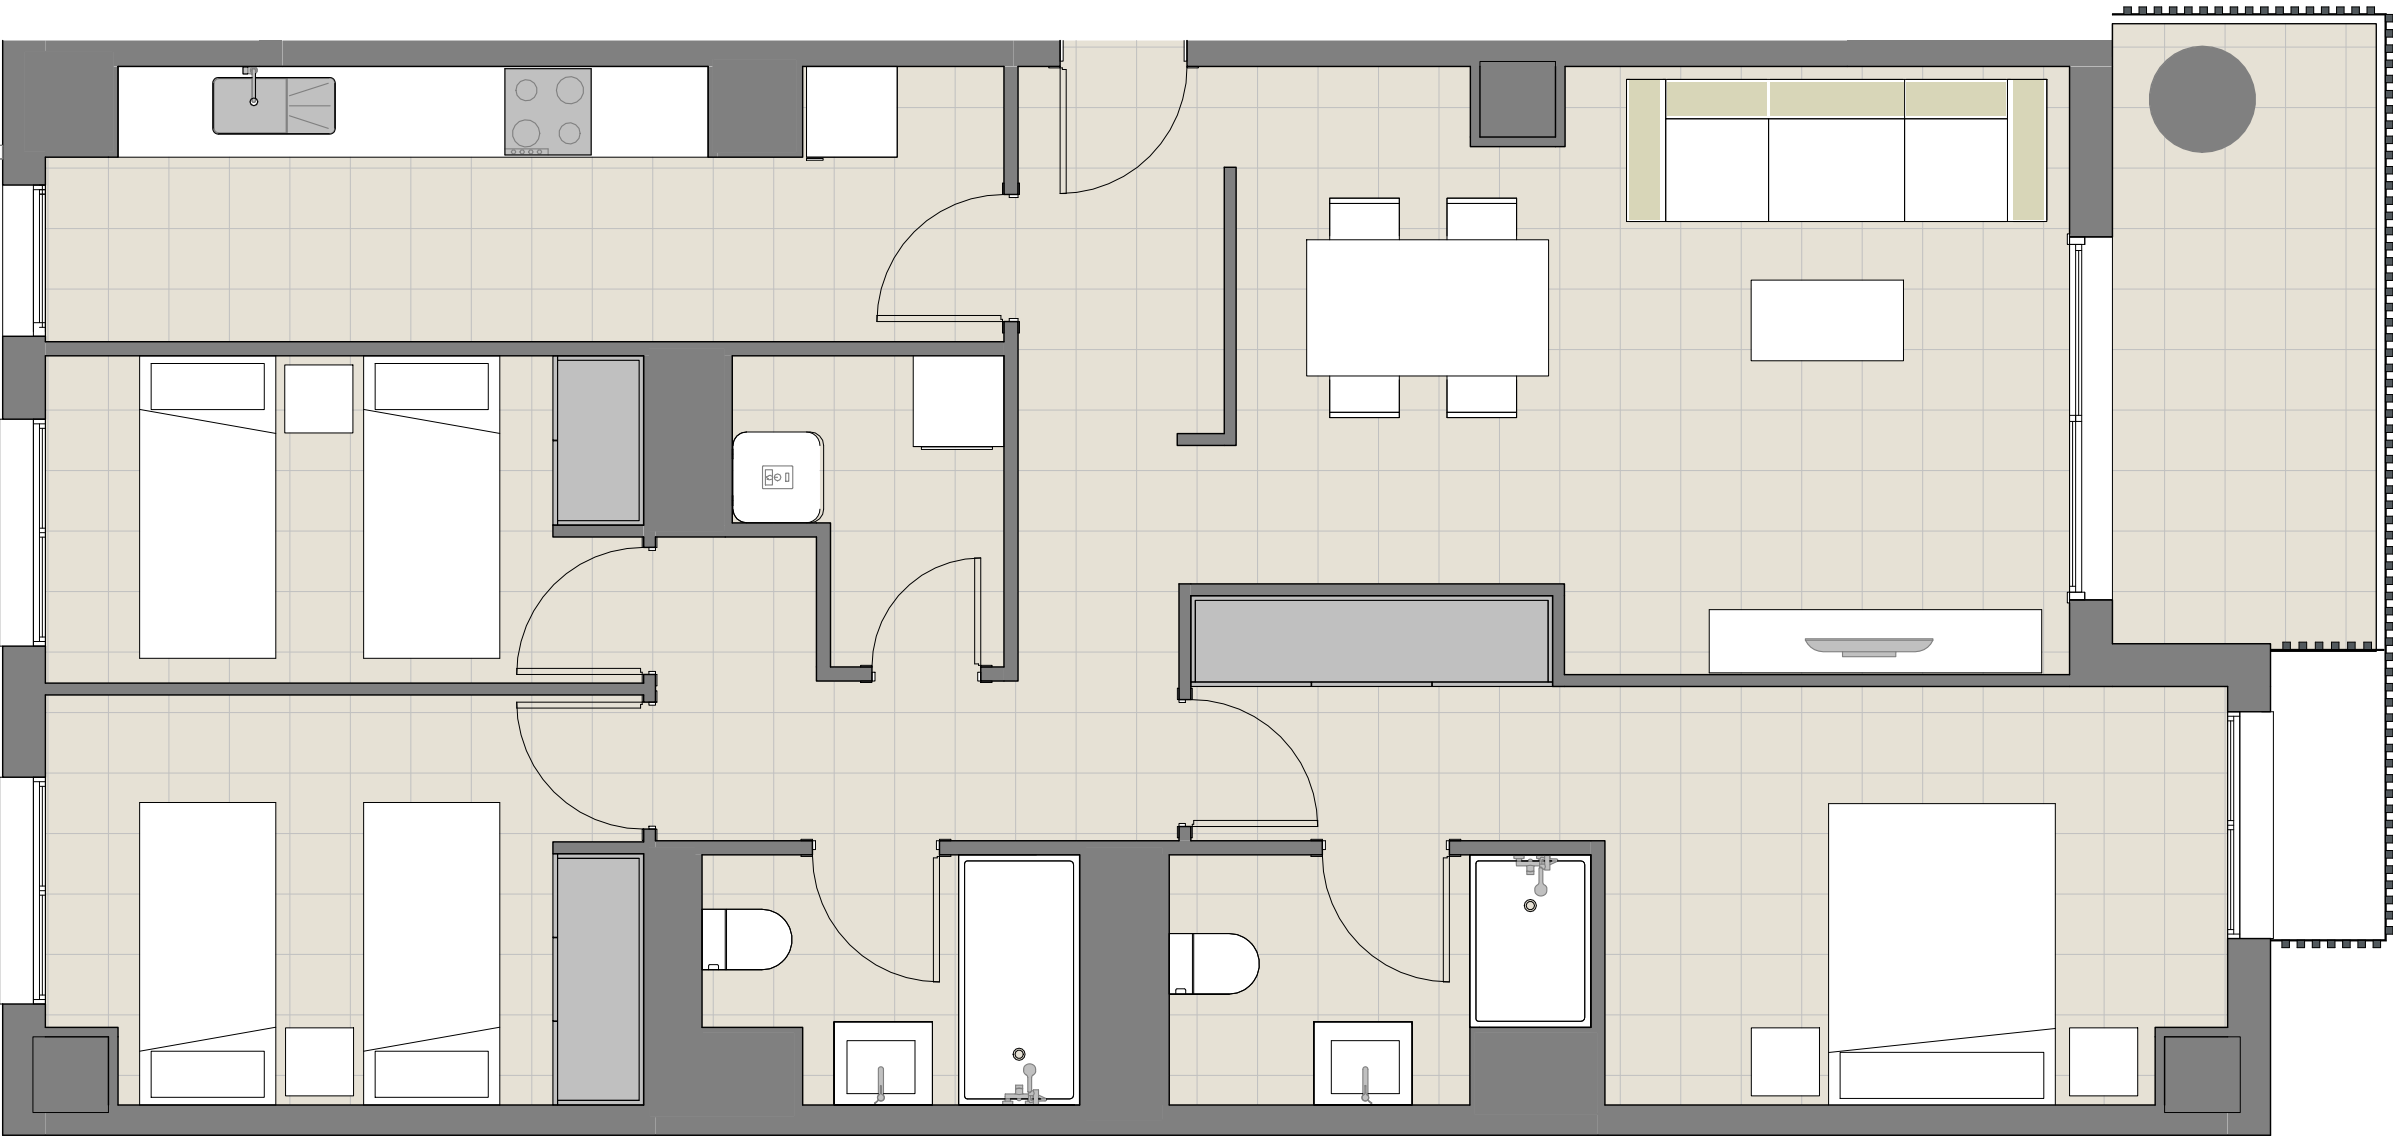

ELS OLLERS COOPERATIVA DE  
VIVIENDAS  
CIF: F-40603532



|                        |                           |
|------------------------|---------------------------|
| VIVIENDA B             |                           |
| TOTAL INTERIOR         | 85,75m <sup>2</sup>       |
| TERRAZA                | 6,74m <sup>2</sup>        |
| <b>TOTAL SUP. ÚTIL</b> | <b>92,49m<sup>2</sup></b> |
| SUP. CONSTRUIDA        | 111.93m <sup>2</sup>      |
| SUP. CONST. + E.C.     | 134,45m <sup>2</sup>      |

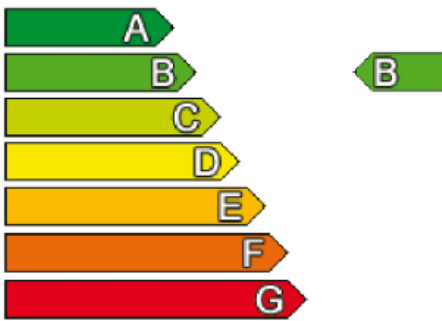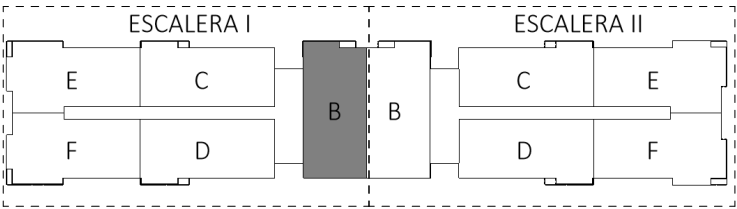

\*A efectos de VPO se computa la superficie de terraza al 50%  
Vivienda de nueva construcción Protección Pública de régimen general con destino a venta.  
Promueve: ELS OLLERS COOP. V.  
C/ 8 de Març, Nº 3, Planta Baja pta Izquierda, 46970, Alaquàs (Valencia)  
CIF F-40603532  
Toda la información requerida por la Ley 8/2004 de 20 de Octubre, de la Vivienda de la Comunidad Valenciana, así como por el resto de la legislación aplicable, se encuentra a disposición del público en las oficinas sitas en Alaquàs, Av/ Pais valenciano,19.  
Edificio en Construcción. Datos de inscripción de la compra del solar: Pendiente de inscripción  
Este impreso y sus imágenes son informativos y carecen de valor contractual. Sujetos a posibles cambios por exigencias técnicas, jurídicas o comerciales.