



# Vivienda Tipo B - Escalera II, Planta 3

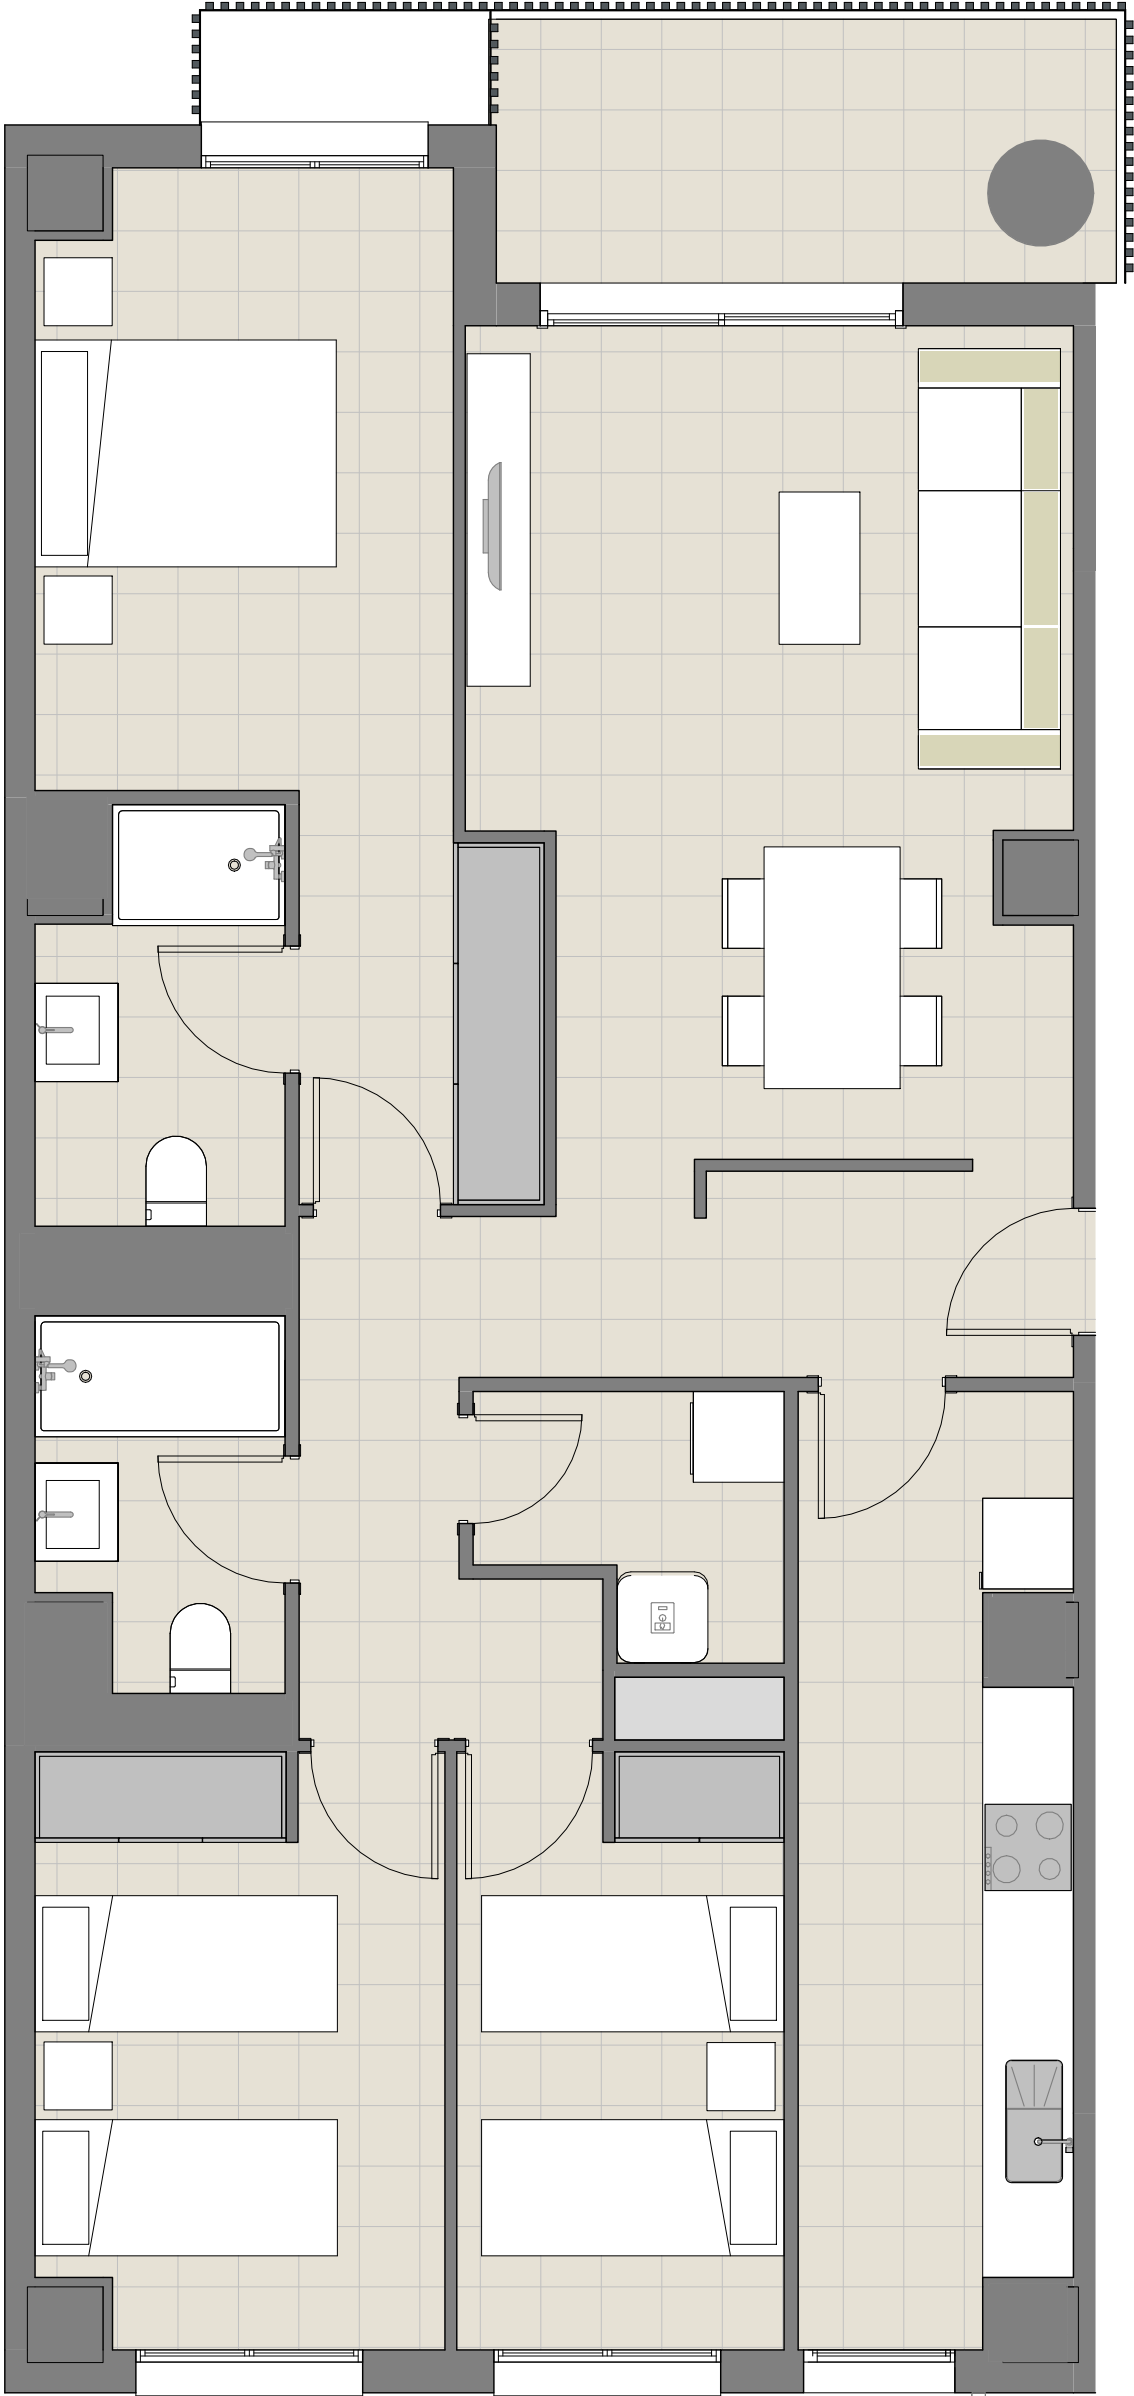

ELS OLLERS COOPERATIVA DE  
VIVIENDAS  
CIF: F-40603532



VIVIENDA B	
TOTAL INTERIOR	85,75m <sup>2</sup>
TERRAZA	6,74m <sup>2</sup>
<b>TOTAL SUP. ÚTIL</b>	<b>92,49m<sup>2</sup></b>
SUP. CONSTRUIDA	111.93m <sup>2</sup>
SUP. CONST. + E.C.	134,45m <sup>2</sup>

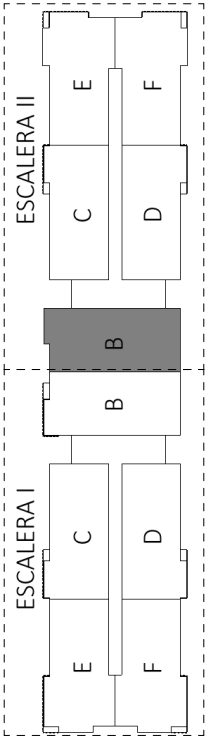

\* A efectos de VPO se computa la superficie de terraza al 50%  
Vivienda de nueva construcción Protección Pública de régimen general con destino a venta.  
Promueve: ELS OLLERS COOP. V.  
C/ 8 de Març, Nº 3, Planta Baja pta Izquierda, 46970, Alaquàs (Valencia)  
CIF F-40603532

Toda la información requerida por la Ley 8/2004 de 20 de Octubre, de la Vivienda de la Comunidad Valenciana, así como por el resto de la legislación aplicable, se encuentra a disposición del público en las oficinas sitas en Alaquàs, Av/ Pais valenciano, 19.  
Edificio en Construcción. Datos de inscripción de la compra del solar: Pendiente de inscripción  
Este impreso y sus imágenes son informativos y carecen de valor contractual. Sujetos a posibles cambios por exigencias técnicas, jurídicas o comerciales.