




Vivienda Tipo C - Escalera I, Planta 2



ELS OLLERS COOPERATIVA DE
VIVIENDAS
CIF: F-40603532

VIVIENDA C

TOTAL INTERIOR	85,85m ²
TERRAZA	6,34m ²
TOTAL SUP.ÚTIL	92,19m²
SUP. CONSTRUIDA	109,31m ²
SUP.CONS.+EC	131,30m ²

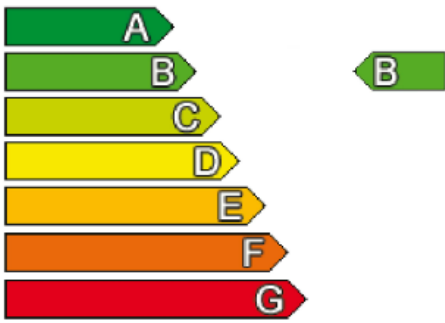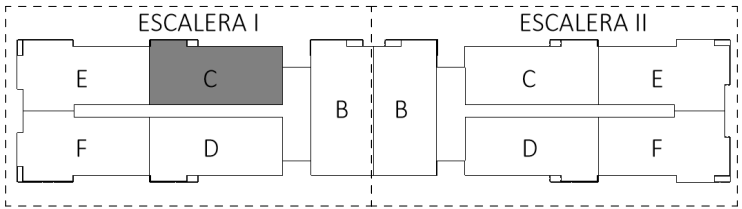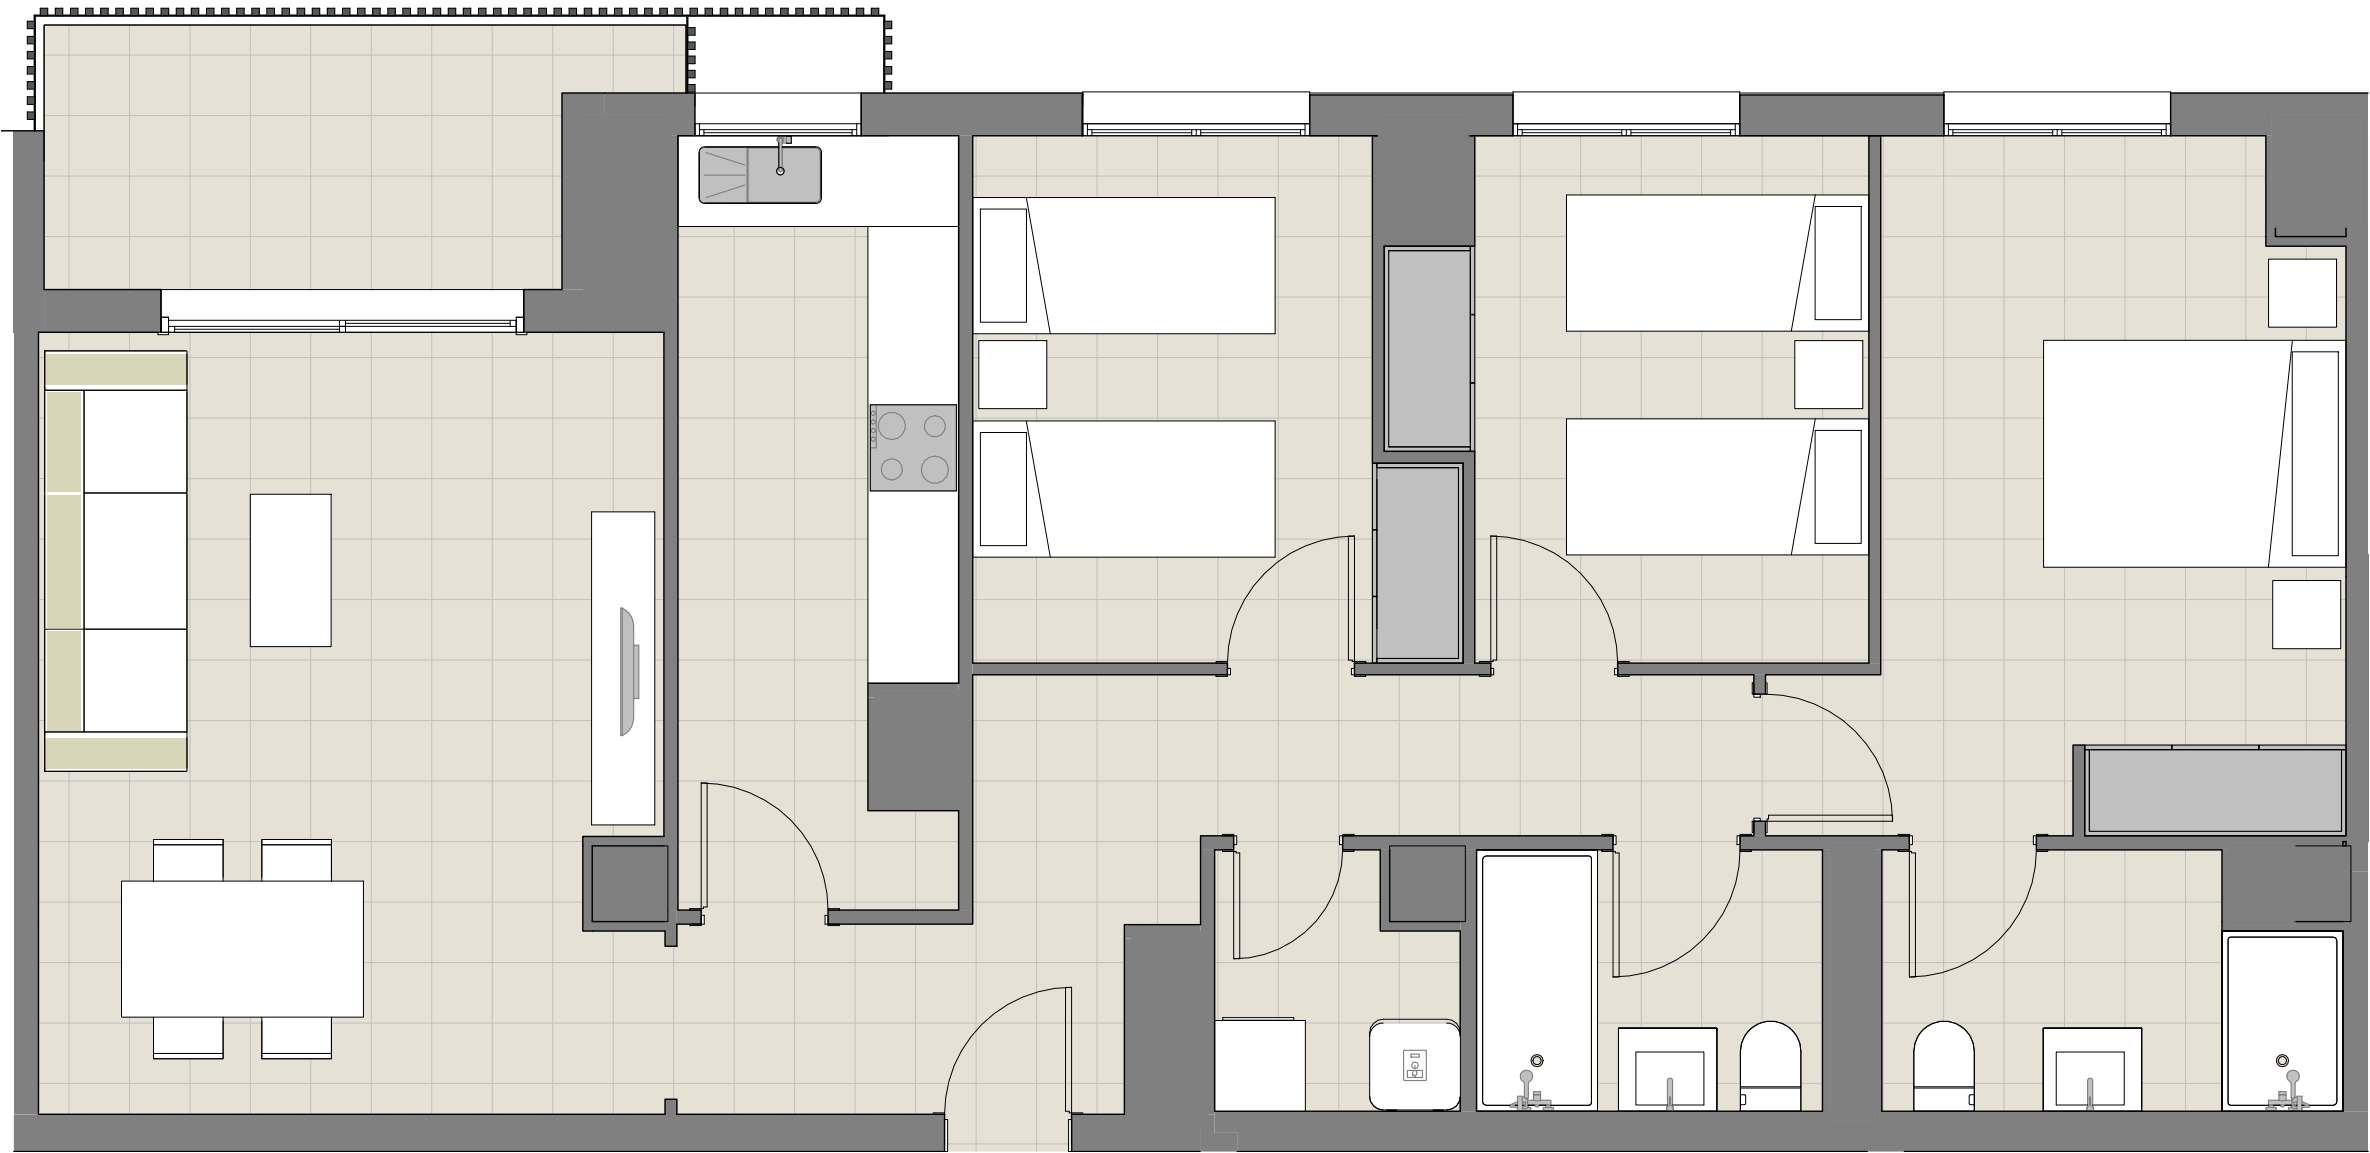

*A efectos de VPO se computa la superficie de terraza al 50%
Vivienda de nueva construcción Protección Pública de régimen general con destino a venta.
Promueve: ELS OLLERS COOP. V.
C/ 8 de Març, Nº 3, Planta Baja pta Izquierda, 46970, Alaquàs (Valencia)
CIF F-40603532
Toda la información requerida por la Ley 8/2004 de 20 de Octubre, de la Vivienda de la Comunidad Valenciana, así como por el resto de la legislación aplicable, se encuentra a disposición del público en las oficinas sitas en Alaquàs, Av/ Pais valenciano,19.
Edificio en Construcción. Datos de inscripción de la compra del solar: Pendiente de inscripción
Este impreso y sus imágenes son informativos y carecen de valor contractual. Sujetos a posibles cambios por exigencias técnicas, jurídicas o comerciales.