




Vivienda Tipo C - Escalera II, Planta 2

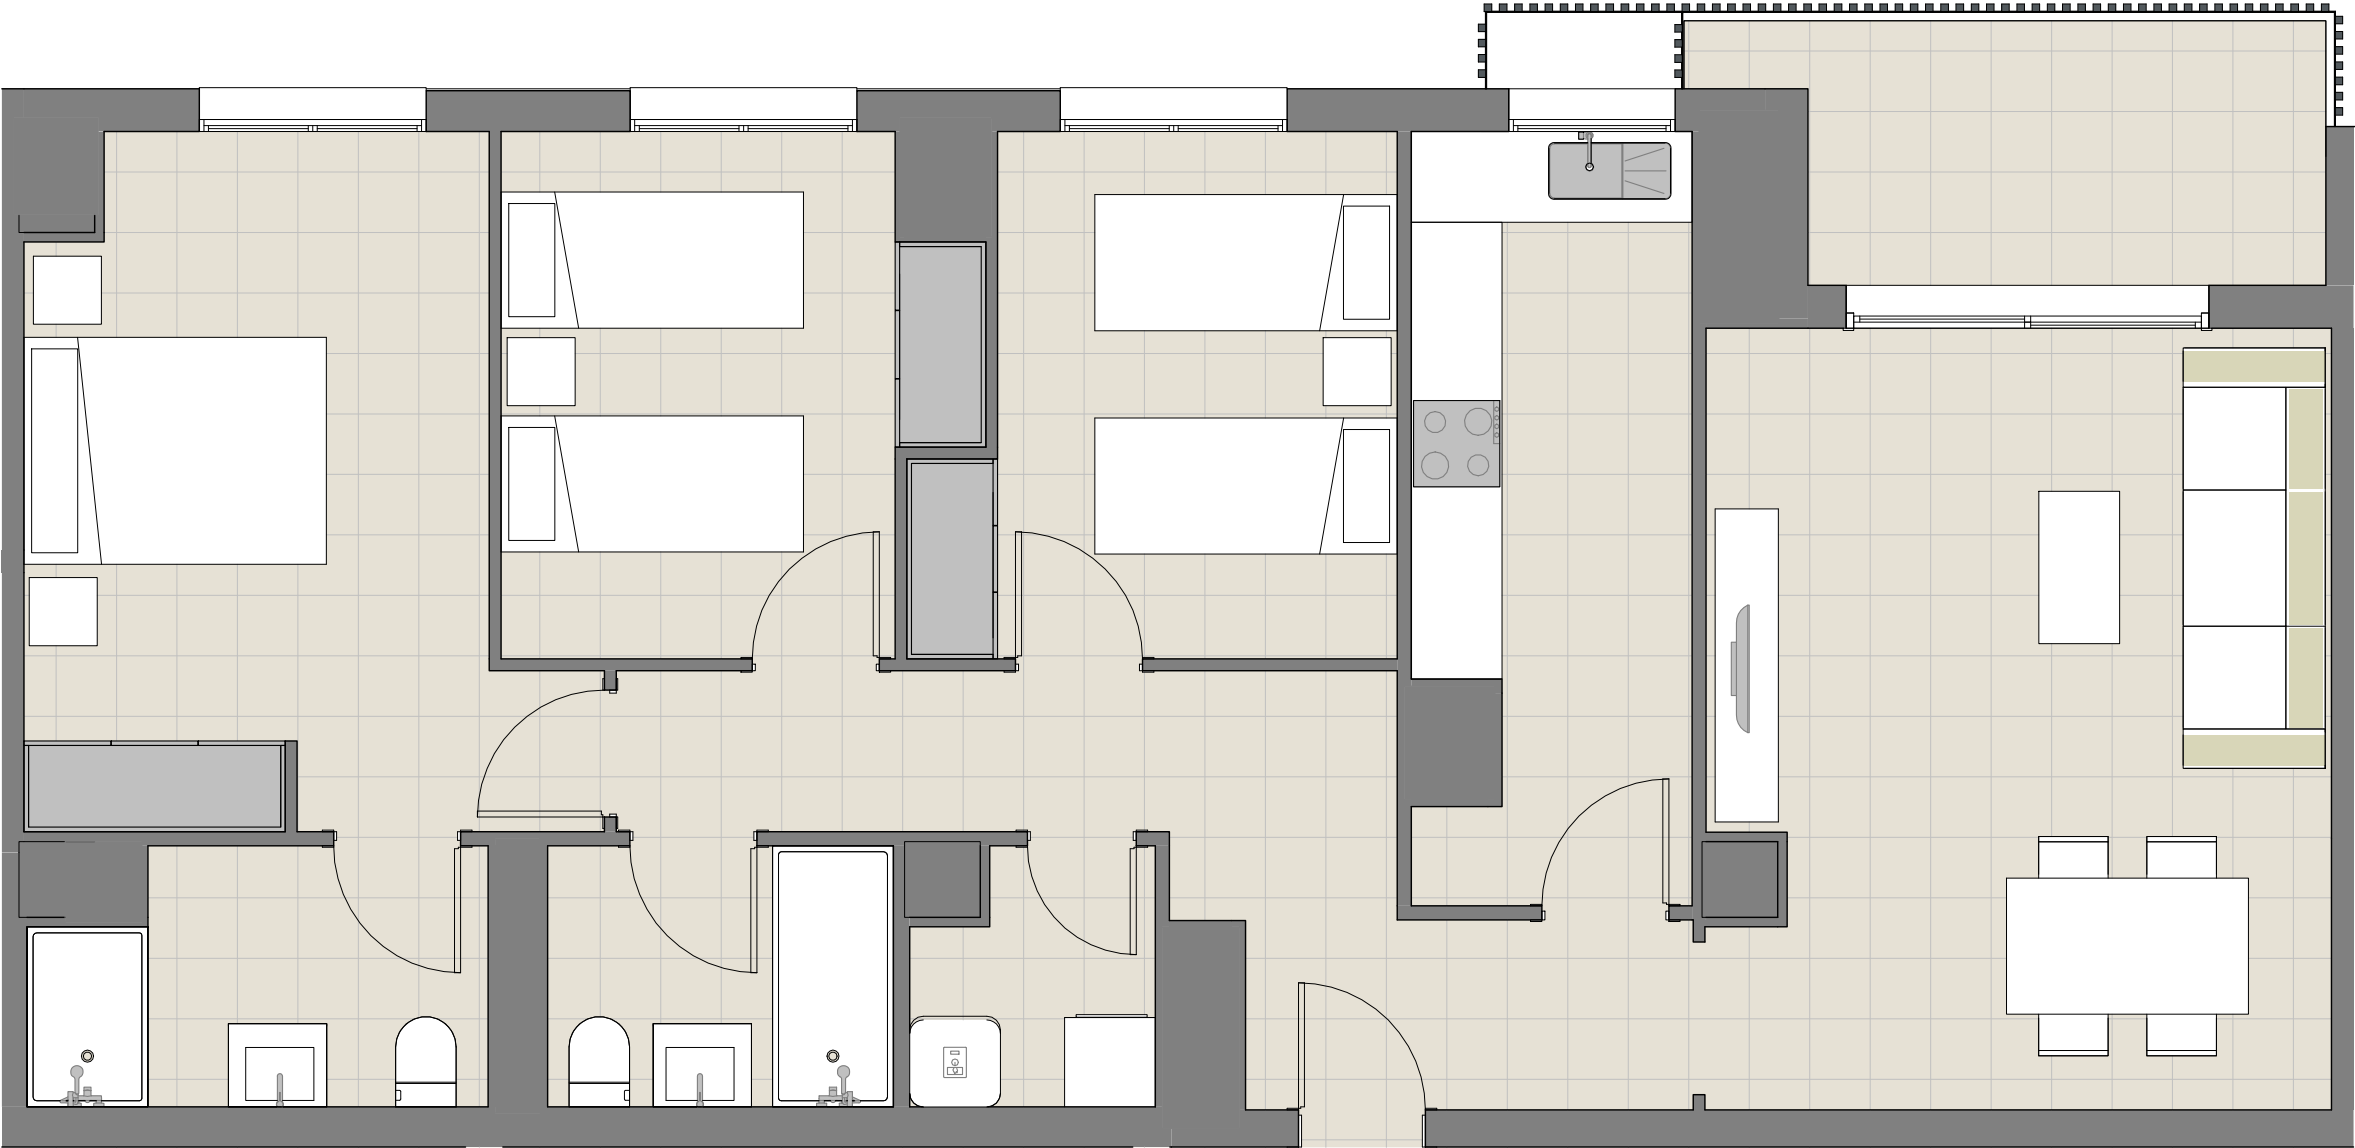

ELS OLLERS COOPERATIVA DE
VIVIENDAS
CIF: F-40603532



| VIVIENDA C | |
|-----------------------|---------------------------|
| TOTAL INTERIOR | 85,85m ² |
| TERRAZA | 6,34m ² |
| TOTAL SUP.ÚTIL | 92,19m² |
| SUP. CONSTRUIDA | 109,31m ² |
| SUP.CONS.+EC | 131,30m ² |

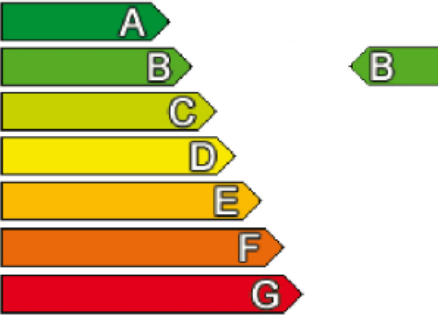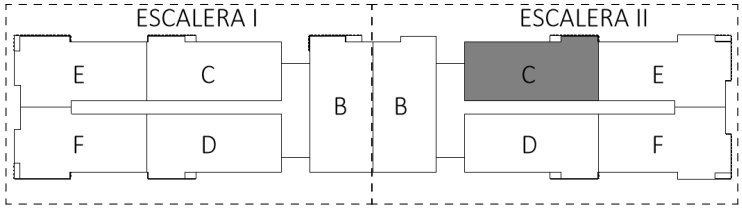

*A efectos de VPO se computa la superficie de terraza al 50%
Vivienda de nueva construcción Protección Pública de régimen general con destino a venta.
Promueve: ELS OLLERS COOP. V.
C/ 8 de Març, Nº 3, Planta Baja pta Izquierda, 46970, Alaquàs (Valencia)
CIF F-40603532
Toda la información requerida por la Ley 8/2004 de 20 de Octubre, de la Vivienda de la Comunidad Valenciana, así como por el resto de la legislación aplicable, se encuentra a disposición del público en las oficinas sitas en Alaquàs, Av/ Pais valenciano,19.
Edificio en Construcción. Datos de inscripción de la compra del solar: Pendiente de inscripción
Este impreso y sus imágenes son informativos y carecen de valor contractual. Sujetos a posibles cambios por exigencias técnicas, jurídicas o comerciales.